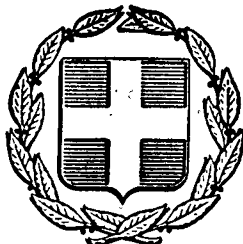


ΕΦΗΜΕΡΙΣ ΤΗΣ ΚΥΒΕΡΝΗΣΕΩΣ
ΤΗΣ ΕΛΛΗΝΙΚΗΣ ΔΗΜΟΚΡΑΤΙΑΣ

ΕΝ ΑΘΗΝΑΙΣ
ΤΗ, 22 ΦΕΒΡΟΥΑΡΙΟΥ 1980

ΤΕΥΧΟΣ ΤΕΤΑΡΤΟΝ

ΑΡΙΘΜΟΣ ΦΥΛΛΟΥ
127

ΠΕΡΙΕΧΟΜΕΝΑ

ΑΠΑΛΛΟΤΡΙΩΣΕΙΣ

ΑΠΟΦΑΣΕΙΣ

ΠΟΛΕΟΔΟΜΙΑ

ΑΝΑΚΟΙΝΩΣΕΙΣ

ΔΙΟΡΘΩΣΕΙΣ ΣΦΑΛΜΑΤΩΝ

ΑΠΑΛΛΟΤΡΙΩΣΕΙΣ

ΑΠΟΦΑΣΕΙΣ

Ἀριθ. Ζ/208 (1)

Περὶ κηρύξεως ὡς ἀναδασωτέας δημοσίας δασικῆς ἐκτάσεως στὴ θέση Βαρικὸ-Γκούρι-Γκλιάτι τῆς Κοινότητος Ἁγίου Δημητρίου τοῦ Ν. Εὐβοίας.

Ο ΝΟΜΑΡΧΗΣ ΕΥΒΟΙΑΣ

Σύμφωνα μέ:

1. Τὶς διατάξεις: α) τοῦ ἄρθρου 117 παρ. 3 τοῦ Συντάγματος τῆς Ἑλλάδος, β) τῶν ἄρθρων 38 καὶ 41 τοῦ Ν. 998/1979 «περὶ προστασίας τῶν δασῶν καὶ τῶν δασικῶν ἐν γένει ἐκτάσεων τῆς Χώρας», γ) τοῦ Ν. 3200/1955 «περὶ διοικητικῆς ἀποκεντρώσεως», σὲ συνδυασμὸ μὲ τὶς διατάξεις τοῦ Ν.Δ. 532/1970 «περὶ συμπληρώσεως τῶν διατάξεων περὶ διοικητικῆς ἀποκεντρώσεως» καὶ τοῦ 709/70 Β.Δ/τος, ποὺ ἐκδόθηκε σὲ ἐκτέλεση αὐτοῦ.

2. Τὶς ἑξῆς διαταγὲς τοῦ Ὑπουργείου Γεωργίας: α) 5684/499/ἐγκ. 48/11.2.71 «περὶ προϋποθέσεων κηρύξεως ἐκτάσεων ὡς ἀναδασωτέων», β) 88854/7483/ἐγκ. 104/1.10.75 καὶ 114812/2946/ἐγκ. 154/24.12.75 «περὶ ἐφαρμογῆς διατάξεων ποὺ ἀφοροῦν ἀναδασωτέες ἐκτάσεις», γ) 10582/539/13.2.1976 «περὶ διευκρινήσεως τῆς ἀνωτέρω 114812/2946/ἐγκ. 154/24.12.75 διαταγῆς», δ) 217606/1610/13.6.77 «περὶ παροχῆς συμπληρωματικῶν ὁδηγιῶν».

3. Τὴν πρόταση ποὺ ὑποβλήθηκε μὲ τὴν Ζ/6942/10.12.79 ἀναφορὰ τοῦ ἁρμοδίου Δασαρχείου Χαλκίδος σχετικὰ μὲ τὴν κήρυξη ὡς ἀναδασωτέας τῆς κατωτέρω δασικῆς ἐκτάσεως καὶ τὴ σύμφωνη γνώμη τῆς Φιλοδασικῆς Ἐπιτροπῆς Χαλκίδος ὅπως διατυπώθηκε στὸ 3/10.12.79 Πρακτικὸ θέμα 16.

Ἐπειδὴ ἡ ἔκταση χρειάζεται προστασία γιὰ τὴν ἐπαναδημιουργία τῆς δασικῆς βλαστήσεως ποὺ καταστράφηκε ὁλοσχερῶς ἀπὸ πυρκαγιά, ἀποφασίζουμε:

Κηρύσσουμε ὡς ἀναδασωτέα δημόσια δασικὴ ἔκταση 200 στρεμμάτων, μὲ σκοπὸ τὴν προστασία γιὰ τὴν ἐπαναδημιουργία τῆς δασικῆς βλαστήσεως ποὺ καταστράφηκε ἀπὸ πυρκαγιὰ τὴν 16.10.79.

Ἡ ἔκταση αὐτή, ποὺ βρίσκεται στὴ θέση Βαρικὸ-Γκούρι-Γκλιάτι τῆς περιφερείας τῆς Κοινότητος Ἁγ. Δημητρίου Ν. Εὐβοίας, καλυπτόταν ἀπὸ δάσος δρυὸς καὶ ἀείφυλλα πλατύφυλλα καὶ καταστράφηκε ὁλοσχερῶς τὴν 16.10.79 ἀπὸ πυρκαγιά.


Σχετικὸ τὸ σχεδιάγραμμα μὲ κλίμακα 1 : 5000 τὸ ὁποῖο ἀποτελεῖ ἀναπόσπαστο μέρος τῆς ἀποφάσεως αὐτῆς καὶ στὸ ὁποῖο ἡ ἔκταση φαίνεται μὲ τὰ στοιχεῖα ΑΒΓΔΕΖΗΘΙ ΚΛΜΝΑ καὶ μὲ ὅρια:

Ἀνατολικά, Δυτικά, Βόρεια, Νότια: Δασικὴ ἔκταση.

Ἡ ἀπόφαση αὐτὴ νὰ δημοσιευθεῖ στὴν Ἐφημερίδα τῆς Κυβερνήσεως.

Χαλκίς, 18 Ἰανουαρίου 1980

Ὁ Ἀναπλ. Νομάρχης
Π. ΛΑΜΠΡΟΠΟΥΛΟΣ

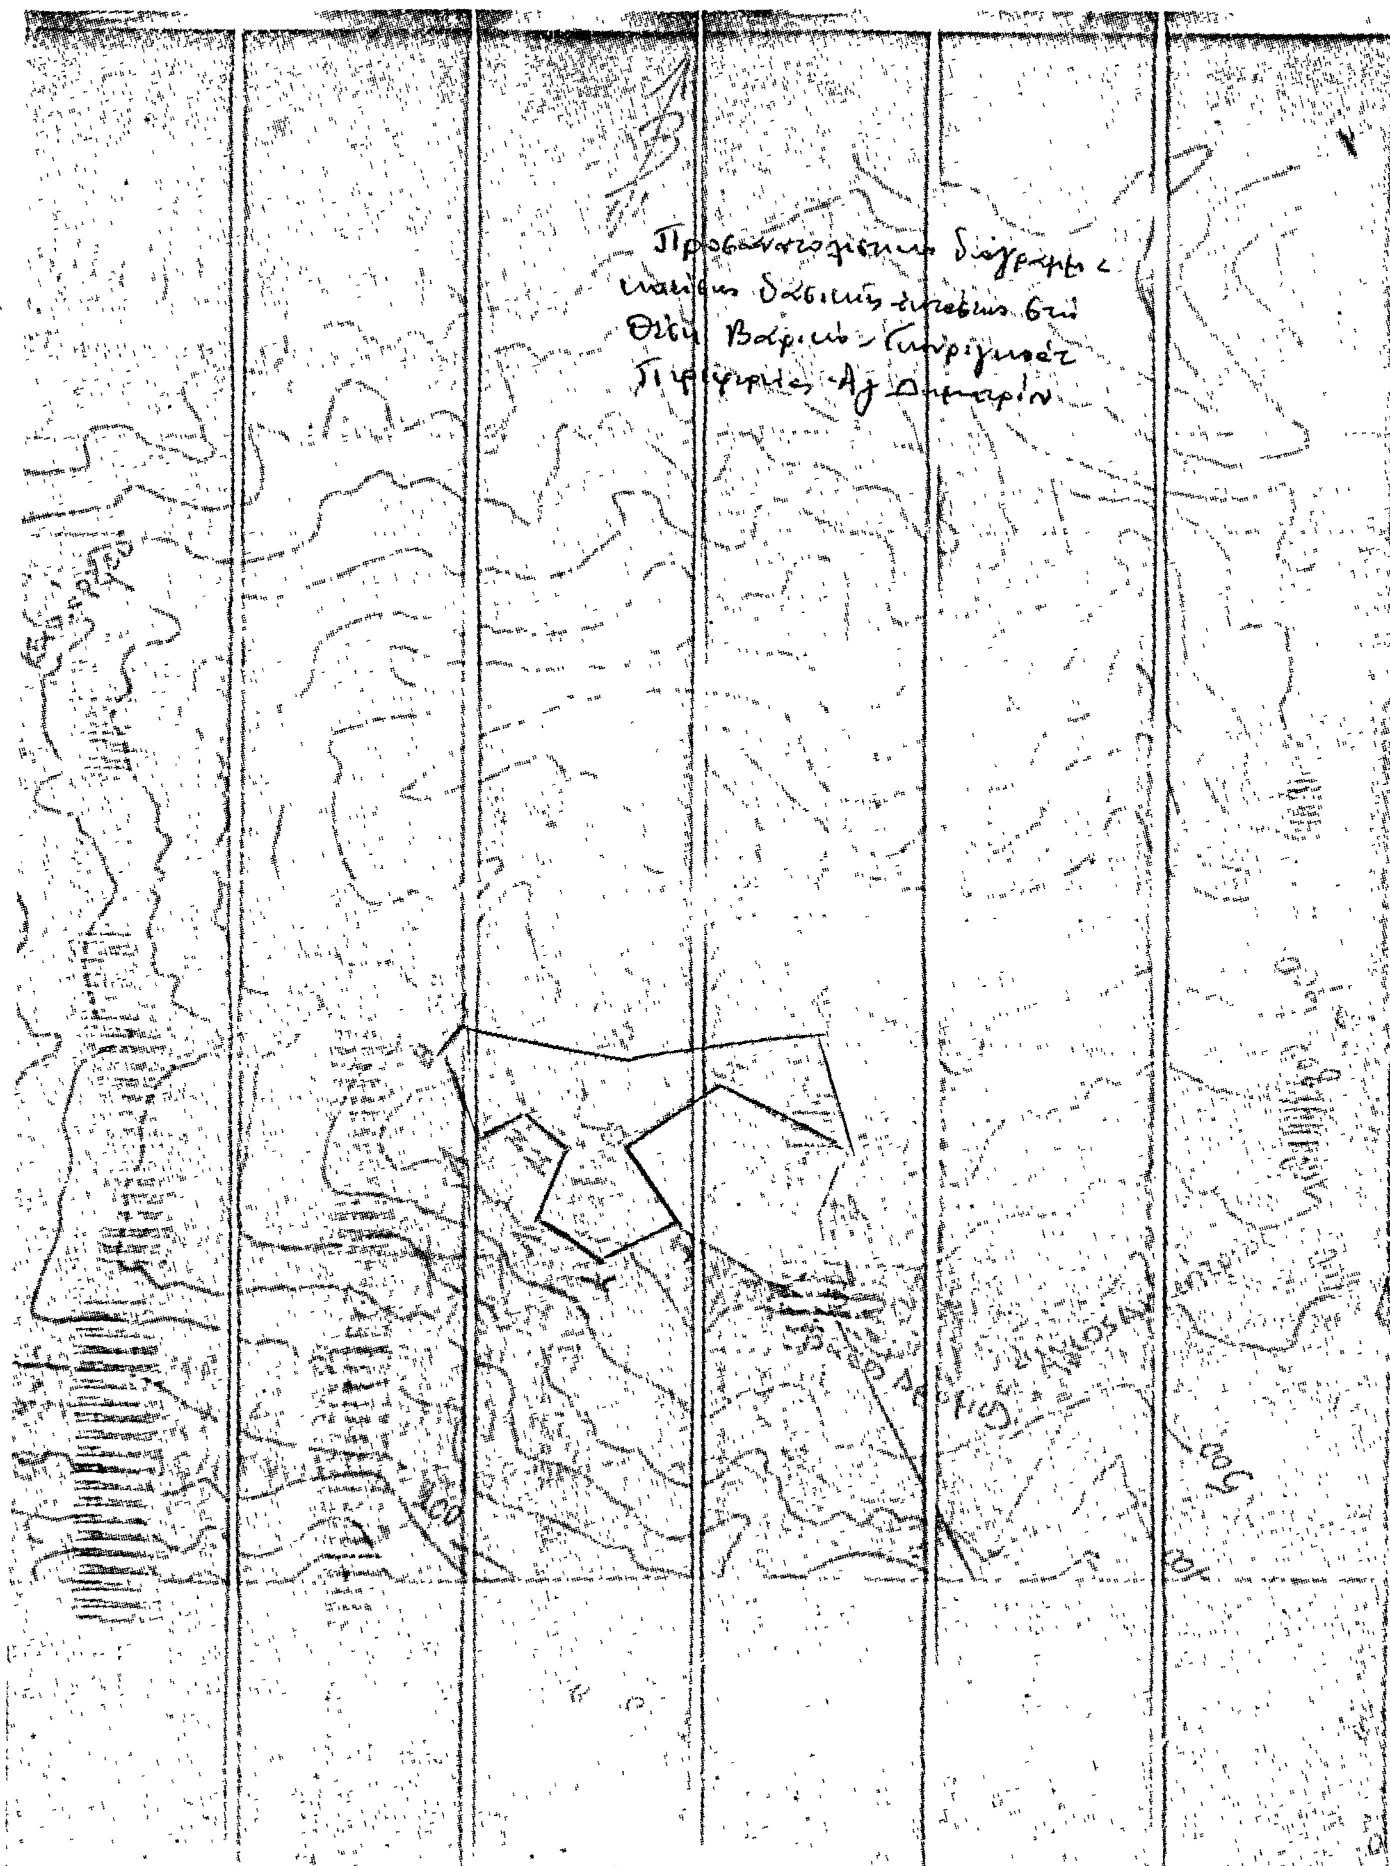

ΣΧΕΔΙΑΓΡΑΜΜΑ

καείσης δασικής ἐκτάσεως στή θέση
'Βαρικ:-Γκιούρι-Γκλιάτι' Κοινότητος
'Αγίου Δημητρίου
ΑΕΜΒΑΔΟΝ ΕΚΤΑΣΕΩΣ=200 στρμ
Κλιμ: 1:5000



Χαλκίς 7/12/1979

'Η Σχεδιάστρια
Σ. Λεβέντη
μέ σύμβαση

'Ο Συντάξας
Τεχνολόγος Δασ/νιας
μέ βαθ. 6ο

Εθεωρήθη
10/12
Εθεωρήθη 1-1980

Ἀριθ. 140308 (2)

Περὶ ἄρσεως ἀναδασώσεως στὴν περιοχὴ Καλαμίτσας γιὰ τὴν ἐπέκταση τῆς πόλεως Καβάλας.

Ο ΝΟΜΑΡΧΗΣ ΚΑΒΑΛΑΣ

Ἔχοντας ὑπόψη:

1. Τὶς διατάξεις:

α) Τοῦ ἄρθρου 24 παρ. 1 τοῦ Συντάγματος.

β) Τοῦ ἄρθρου 44 τοῦ Ν. 998/77 «περὶ προστασίας τῶν δασῶν καὶ τῶν δασικῶν ἐν γένει ἐκτάσεων τῆς Χώρας».

2. Τὰ ἔγγραφα:

α) Ἀριθ. 501132/19.1.1979 τοῦ Ε.Ο.Τ.

β) Ἀριθ. 729/2.3.1979 τῆς Ἐφορείας Προϊστορικῶν καὶ Κλασσικῶν Ἀρχαιοτήτων Καβάλας.

γ) Ἀριθ. Γ. 36626/5967/5.1.80 Ὑπουργείου Δημοσίων Ἔργων.

δ) Ἀριθ. 4/6.12.78 πράξη τῆς Φιλοδασικῆς Ἐπιτροπῆς Καβάλας.

ε) Ἀριθ. 449/17.1.79 τῆς Ἐπιθ/σεως Δασῶν Ἀν. Μακ. Θράκης.

στ) Ἀριθ. 140035/15.1.79 τῆς Δ/νσεως Δασῶν Ν. Καβάλας.

ζ) Ἀριθ. 209852/9.1.79 τοῦ Δασαρχείου Καβάλας.

3. Τὶς διαταγές:

α) Ἀριθ. 239181/3596/12.10.78 τοῦ Ὑπουργοῦ Γεωργίας καὶ


β) Ἀριθ. 155247/813/12.2.80 τοῦ ἰδίου Ὑπουργείου. ἀποφασίζουμε:

Αἴρουμε τὴν ἀναδάσωση ποὺ κηρύχθηκε μὲ τὴ 18495/28.5.1959 ἀπόφασή μας (ΦΕΚ 231/27.6.59 τεῦχος Β΄) μερικῶς σὲ ἔκταση ἐμβαδοῦ τριῶν χιλιάδων ἑκατὸν πενήντα (3.150) στρεμμάτων στὴν περιοχὴ τοῦ κτήματος Καλαμίτσα περιοχῆς τοῦ Δήμου Καβάλας καὶ ποὺ ὁρίζεται μὲ τὰ στοιχεῖα Α, Β, Γ, Δ, Ε, Ζ, Η, Θ, Ι, Κ, Λ, Μ, Ν, Ξ, Ο, Π, Ρ, Σ Τ, Υ, Φ, Χ, Ψ, Ω, Α, στὸ προσαρτημένο στὴ παρούσα ἀπόσπασμα χάρτου μὲ κλίμακα 1:20.000 καὶ ἡμερομηνία 14.2.1980 ποὺ συντάχθηκε ἀπὸ τὸ Δασαρχεῖο Καβάλας καὶ θεωρήθηκε ἀπὸ μᾶς, μὲ σκοπὸ τὴν παραχώρηση τῆς ἐκτάσεως στὴ Δ.Ε.Π.Ο.Σ. γιὰ τὴν ἐπέκταση τῆς πόλεως Καβάλας.

Ἡ ἀπόφαση αὐτὴ νὰ δημοσιευθῆ στὴν Ἐφημερίδα τῆς Κυβερνήσεως.

Καβάλα, 14 Φεβρουαρίου 1980

Ὁ Νομάρχης
ΔΗΜ. ΚΙΟΥΡΚΤΣΗΣ

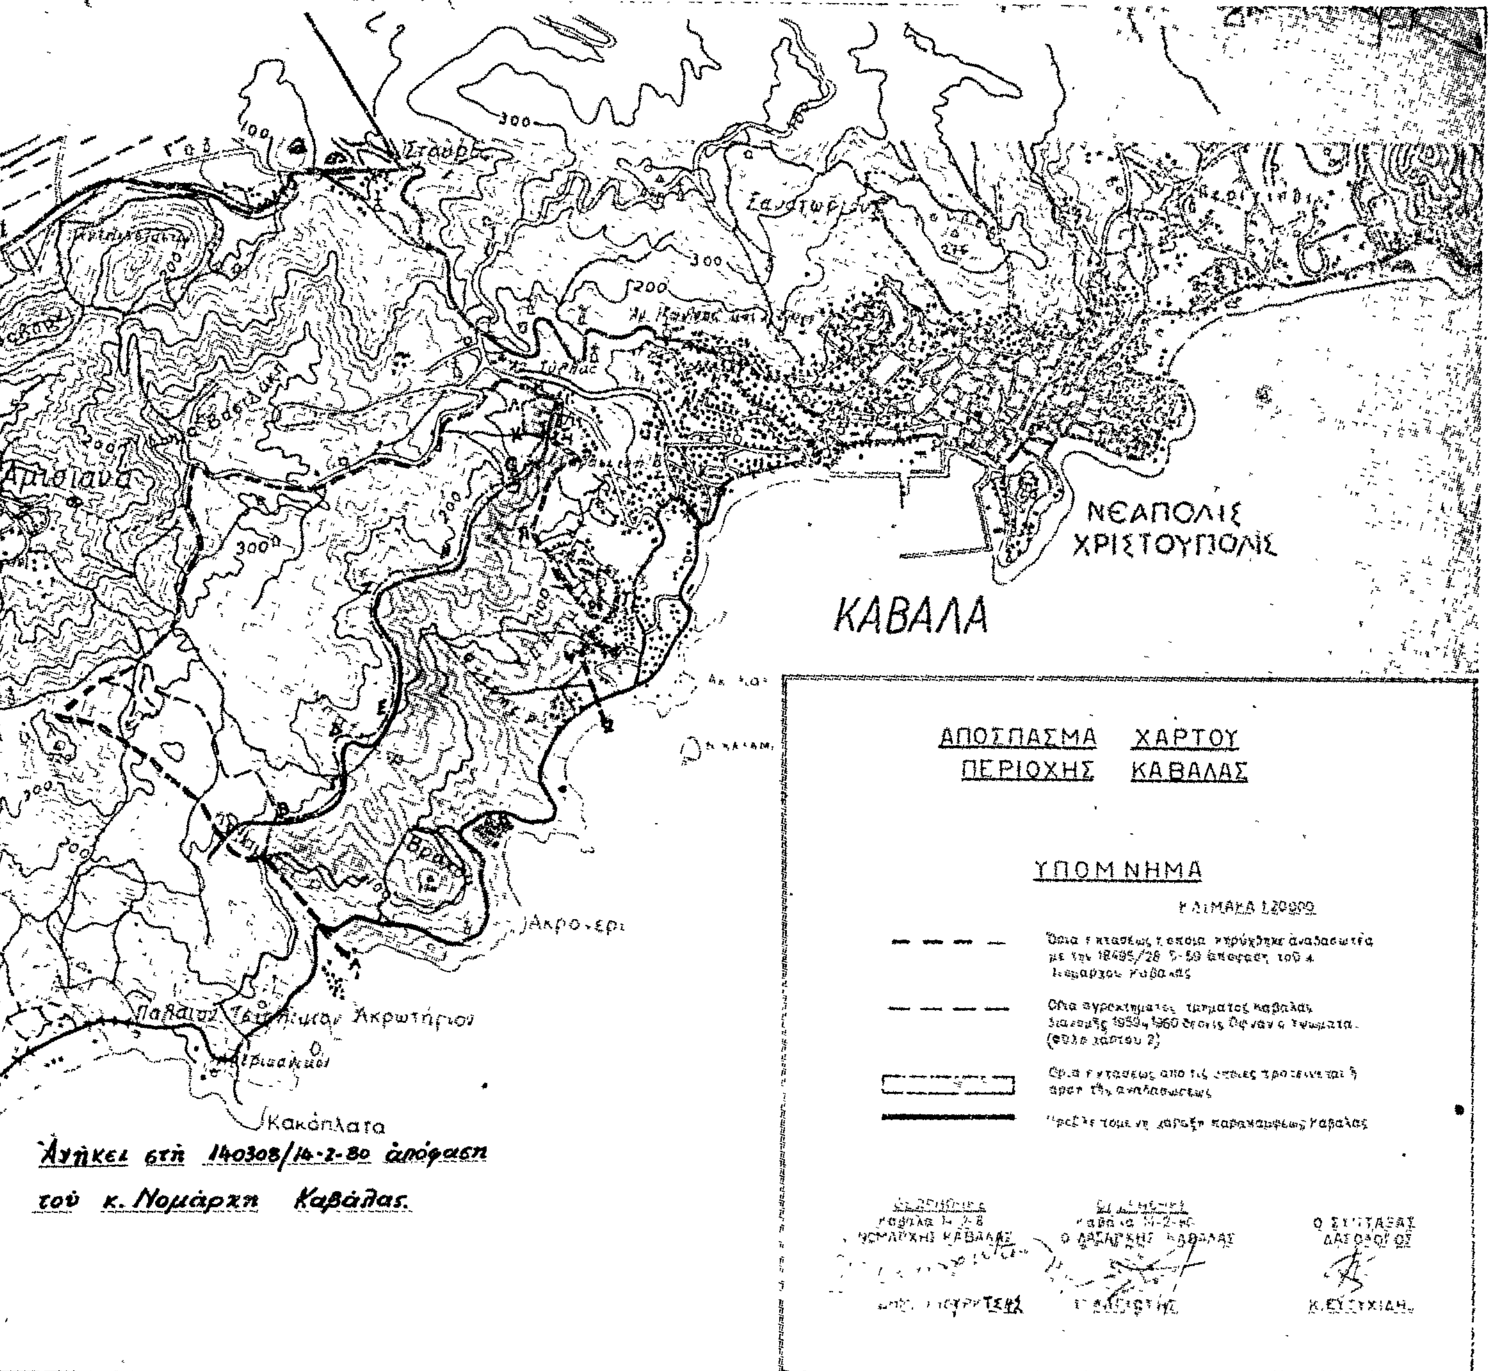
ΝΕΑΠΟΛΙΣ
ΧΡΙΣΤΟΥΠΟΛΙΣ
ΚΑΒΑΛΑ
ΑΠΟΣΠΑΣΜΑ ΧΑΡΤΟΥ
ΠΕΡΙΟΧΗΣ ΚΑΒΑΛΑΣ
ΥΠΟΜΝΗΜΑ
Ακροτήριον
Κακόπλατα
Ανήκει στη 140308/14-2-80 απόφαση
του κ. Νομάρχη Καβάλας.
Κ. ΕΥΤΥΧΙΑΔΗΣ

Ἀριθ. 2049 (3)

Περὶ κηρύξεως δασικῆς ἐκτάσεως ἀναδασωτέας στὸ Ν. Κορινθίας.

Ο ΝΟΜΑΡΧΗΣ ΚΟΡΙΝΘΙΑΣ

Ἔχοντας ὑπόψη :

1. Τὶς διατάξεις :

α) Τοῦ ἄρθρου 117 παρ. 3 τοῦ Συντάγματος, β) τῶν ἄρθρων 188-205 τοῦ Ν.Δ. 86/1969 «περὶ Δασικοῦ Κώδικος», γ) τοῦ Ν.Δ. 532/1970 «περὶ συμπληρώσεως τῶν διατάξεων, περὶ διοικητικῆς ἀποκεντρώσεως καὶ τοῦ σὲ ἐκτέλεση αὐτοῦ ἐκδοθέντος 709/70 Β.Δ.».

2. Τίς, 88854/7483/ἐγκ.104/1.10.75, 114812/2946/ἐγκ. 154/24.12.1975, 10582/539/13.2.76 καὶ 217606/1610/ 13.6.77, διευκρινιστικὲς διαταγὲς τοῦ Ὑπουργείου Γεωργίας.

3. Τὴν ἀριθ. 4263/23.11.79 ἀναφορὰ τοῦ Δασαρχείου Κορίνθου γιὰ τὴν κήρυξη ὡς ἀναδασωτέας δημοσίας δασικῆς ἐκτάσεως ἐμβαδοῦ 1.698,5 τ.μ. στὴ θέση «Ρίζα» περιφερείας κοινότητος Μεγάλου Βάλτου ποὺ ἀποψιλώθηκε ἀπὸ τὴ δασικὴ βλάστηση τῶν θάμνων στὶς 30.1.79 ἀπὸ τὸν Κων/νο Ἀνασ. Γκιούλη κάτοικο Πασίου μὲ σκοπὸ τὴν καταπάτηση.

4. Τὴν ἀνάγκη τῆς ἀποκαταστάσεως τῆς δασικῆς βλαστήσεως ποὺ καταστράφηκε, μὲ φυσικὴ ἢ τεχνιτὴ ἀναδάσωση.

5. Τὸ γεγονὸς ὅτι δὲν ὑπάρχει στὸ Νομὸ μας Φιλοδασικὴ Ἐπιτροπὴ γιὰ νὰ γνωμοδότηση πάνω στὸ θέμα αὐτό, ἀποφασίζουμε :

Κηρύσσουμε ἀναδασωτέα τὴν ἀνωτέρω δημοσία δασικὴ ἔκταση ἐμβαδοῦ 1.698,500 στρεμ. ποὺ βρίσκεται στὴ θέση «Ρίζα» διοικητικῆς περιφερείας Κοινότητος Μεγάλου Βάλτου καὶ ποὺ φαίνεται στὸ συνημμένο σχεδιάγραμμα, κλίμακος 1 : 500 μὲ τὰ στοιχεῖα Α,Β,Γ,Δ,Ε,Α, γιὰ τὴν ἀποκατάσταση τῆς δασικῆς βλαστήσεως ποὺ καταστράφηκε.


Ἡ ἔκταση αὐτὴ συνορεύει ὡς ἑξῆς :

Ἀνατολικά : Μὲ δημοσία δασικὴ ἔκταση.
Δυτικά : Ὁμοίως.
Βόρεια : Μὲ μικρὸ ρέμα καὶ συνέχεια μὲ δημ. δασικὴ ἔκταση.
Νότια : Μὲ ἀγρὸ Κων/νο Α. Γκιούλη.

Ἡ ἀπόφαση αὐτὴ νὰ δημοσιευθεῖ στὴν Ἐφημερίδα τῆς Κυβερνήσεως.

Κόρινθος, 8 Δεκεμβρίου 1979

Ὁ Νομάρχης καὶ ἁ.α.
ΕΥΑΓΓ. ΚΛΕΙΤΣΑΚΗΣ

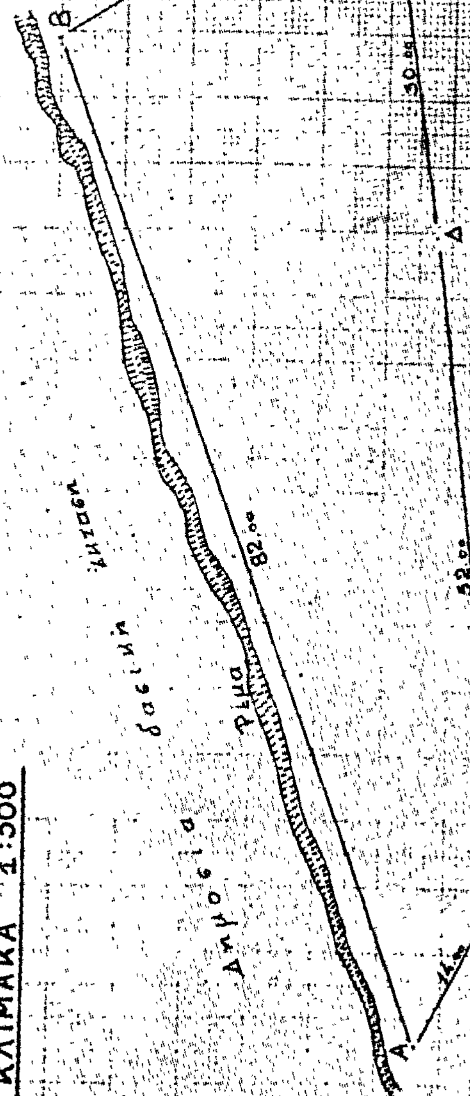
ΣΧΕΔΙΑΓΡΑΜΜΑ
παράνομα επιχειρωθείσης δημοσίας δασικής
εκτάσεως υπό του Κων. Γκιούλη στη θέση
"Ρίζα" περιφερείας Κοινότητος Μεγ. Βάλτου
ΚΛΙΜΑΚΑ 1:500
Ε = 1698,50 τ.μ.
Δημοσία δασική έκταση
Ρέμα
82,00
29,00
30,00
52,00
14,00
Α
Β
Γ
Δ
Ε
Αγρός ιδίου
Κόρινθος 15-2-79
Ο Δασάρχης
Βας. Τόλης
Κόρινθος 15-2-79
Ο
Συντάξας Δασολόγος
Βας. Γεωμελάς
Θεωρήθηκε
Κόρινθος 8/12/79
ο Νομάρχης μας
Ευάγγ. Καριπάκης

ΠΟΛΕΟΔΟΜΙΑ

ΑΝΑΚΟΙΝΩΣΕΙΣ

'Αριθ. 112 (4)

Περὶ εἰδοποιήσεως τῆς γενομένης καταθέσεως ἀποζημιώσεως λόγω ρυμοτομίας εἰς περιοχὴν Δήμου 'Αγίων 'Αναργύρων 'Αττικῆς.

Ο ΔΗΜΑΡΧΟΣ ΑΓΙΩΝ ΑΝΑΡΓΥΡΩΝ

Φέρομεν εἰς γνῶσιν :

Α) Τῶν κεκτημένων ἢ ἀξιούντων δικαιώματα ἀποζημιώσεως ἀναγκαστικῶς ἀπαλλοτριωθέντων, λόγῳ ρυμοτομίας ἀκινήτου, κειμένου εἰς τὴν κτηματικὴν περιφέρειαν τοῦ Δήμου 'Αγίων 'Αναργύρων 'Αττικῆς, ἐπὶ τῶν ὁδῶν Δωδεκανήσου - Ἴλιδος - Λαυρίου, συνολικῆς ἐκτάσεως μ2 78,40, ἐφ' ὧν ἐξεδόθη ἡ ὑπ' ἀριθ. 6/76 πρᾶξις ἀναλογισμοῦ ἀποζημιώσεως λόγῳ ρυμοτομίας τοῦ Γραφείου Πολεοδομίας Δυτικῆς 'Αττικῆς, οὗτινος κύριος φέρεται ὁ κληρονόμος Πελοπίδας Στάθης.

Β) Τῶν τυχὸν ἐπὶ τοῦ ἀκινήτου τούτου ἐγγεγραμμένων ἐνυποθήκων δανειστῶν κατασχετῶν ἢ διεκδικητῶν, ὅτι ἡ ἐκ δραχμῶν διακοσίων ἕνδεκα ἑξακοσίων ὀγδοήκοντα (211.680) δραχμῶν ἀποζημίωση, καθορισθεῖσα δυνάμει τῆς ὑπ' ἀριθ. 774/78 ἀποφάσεως τοῦ Μονομελοῦς Πρωτοδικείου 'Αθηνῶν, βαρύνουσα τὸν Δῆμον 'Αγίων 'Αναργύρων 'Αττικῆς κατετέθη παρ' αὐτοῦ, ἐκδοθέντος τοῦ ὑπ' ἀριθ. 569659/4.1.80 γραμματίου συστάσεως παρακαταθήκης ἐκ δραχμῶν 211.680, ἀποδοτέων εἰς τὸν κατὰ νόμον ἀναγνωρισθησόμενον δικαιοῦχον.

'Εν 'Αγίοις 'Αναργύροις τῇ 8 'Ιανουαρίου 1980

'Ο Δήμαρχος
ΑΘΑΝΑΣΙΟΣ ΔΗΜΗΤΡΙΟΥ

'Αριθ. 111 (5)

Περὶ εἰδοποιήσεως τῆς γενομένης καταθέσεως ἀποζημιώσεως λόγῳ ρυμοτομίας εἰς περιοχὴν Δήμου 'Αγίων 'Αναργύρων 'Αττικῆς.

Ο ΔΗΜΑΡΧΟΣ ΑΓΙΩΝ ΑΝΑΡΓΥΡΩΝ

Φέρομεν εἰς γνῶσιν :

Α) Τῶν κεκτημένων ἢ ἀξιούντων δικαιώματα ἀποζημιώσεως ἀναγκαστικῶς ἀπαλλοτριωθέντων λόγῳ ρυμοτομίας ἀκινήτου, κειμένου εἰς τὴν κτηματικὴν περιφέρειαν τοῦ Δήμου 'Αγίων 'Αναργύρων 'Αττικῆς ἐπὶ τῆς ὁδοῦ Γρίβα καὶ μεταξὺ τῶν ὑπ' ἀριθ. 102 καὶ 137 οἰκοδομικῶν τετραγώνων, συνολικῆς ἐκτάσεως μ2 59 καὶ κτισμάτων μ3 69,92, ἐφ' ὧν ἐξεδόθη ἡ ὑπ' ἀριθ. 10/1971 πρᾶξις ἀναλογισμοῦ ἀποζημιώσεως λόγῳ ρυμοτομίας τοῦ γραφείου Πολεοδομίας 'Αθηνῶν, οὗτινος κύριοι φέρονται οἱ κληρονόμοι Δημητρίου Μαργαντίνα.

β) Τῶν τυχὸν ἐπὶ τοῦ ἀκινήτου τούτου ἐγγεγραμμένων ἐνυποθήκων δανειστῶν κατασχετῶν ἢ διεκδικητῶν, ὅτι ἡ ἐκ δραχμῶν διακοσίων ἑξήντα δύο χιλιάδων τετρακοσίων τριάκοντα ἕξ (262.436) δραχμῶν ἀποζημίωσις, καθορισθεῖσα δυνάμει τῆς ὑπ' ἀριθ. 167/78 ἀποφάσεως τοῦ Μονομελοῦς Πρωτοδικείου 'Αθηνῶν βαρύνουσα τὸν Δῆμο 'Αγίων 'Αναργύρων 'Αττικῆς, κατετέθη παρ' αὐτοῦ, ἐκδοθέντος τοῦ ὑπ' ἀρ. 569658/4.1.80 γραμματίου συστάσεως παρακαταθήκης ἐκ δραχμῶν 262.436, ἀποδοτέων εἰς τοὺς κατὰ νόμον ἀναγνωρισθησομένους δικαιούχους.

'Εν 'Αγίοις 'Αναργύροις τῇ 8 'Ιανουαρίου 1980

'Ο Δήμαρχος
ΑΘΑΝΑΣΙΟΣ ΔΗΜΗΤΡΙΟΥ

ΔΙΟΡΘΩΣΕΙΣ ΣΦΑΛΜΑΤΩΝ

(6)

Διόρθωση τῆς Φ. 1284/43902/20.7.79 ἀποφάσεως ΥΠΠΕ περὶ εἰδοποιήσεως γιὰ παρακατάθεση ἀποζημιώσεως.

Διορθώνεται ἡ Φ.1284/43902/20.7.79 ΦΕΚ 426/16.8. 1979 τ.Δ', ἀνακοίνωση «περὶ εἰδοποιήσεως παρακαταθέσεως ἀποζημιώσεως ἀπὸ ἀναγκαστικὴ ἀπαλλοτρίωση ἀκινήτου στὴν 'Αθήνα, ὡς πρὸς τὸ ἀριθ. 548949/18.7.79 γραμμάτιο συστάσεως παρακαταθήκης τὸ ὁποῖο ἀκυρώθηκε λόγῳ ἀναγραφῆς σ' αὐτὸ ἐσφαλμένων στοιχείων, καὶ ἐκδόθηκε νέο γραμμάτιο μὲ τὰ πραγματικὰ στοιχεῖα καὶ μὲ ἀριθ. 566449/ 4.12.1979.

('Απὸ τὸ 'Υπουργεῖο Πολιτισμοῦ καὶ 'Επιστημῶν)

ΑΠΟ ΤΟ ΕΘΝΙΚΟ ΤΥΠΟΓΡΑΦΕΙΟ